


Regelschnitt immergrüne Pflanzung (Breite maximal 20 m):

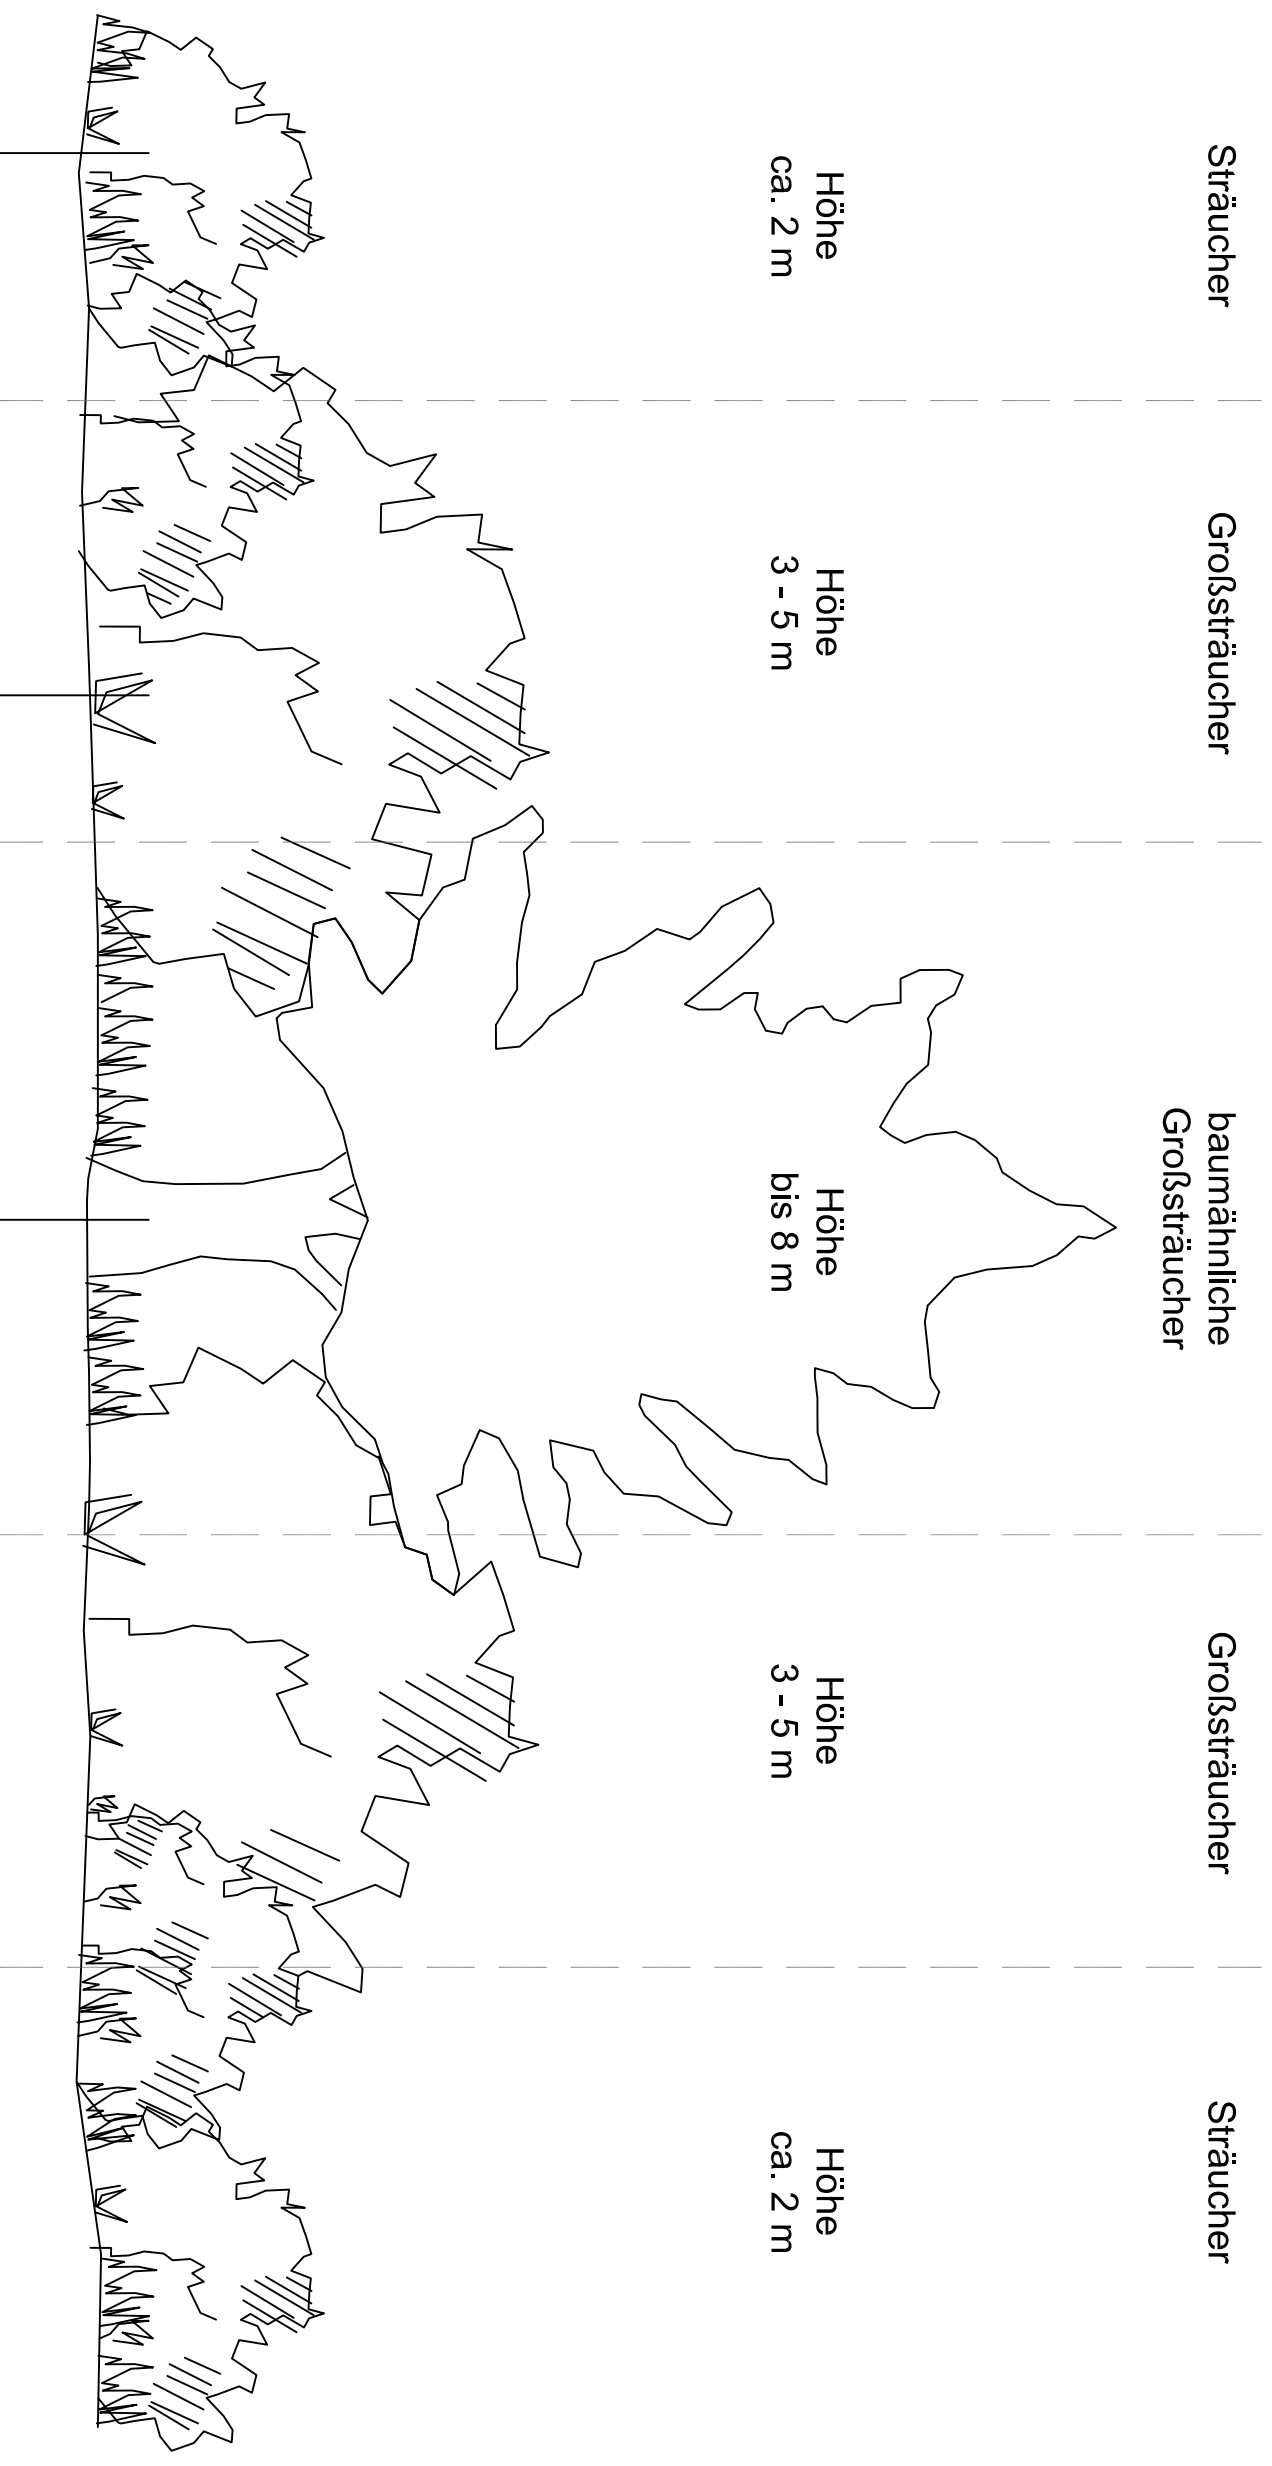

Arten baumähnliche Großsträucher:
Ilex aquifolium - europäische Stechpalme
Taxus baccata - europäische Eibe

Arten Großsträucher:
Juniperus media - Strauchwacholder
Viburnum rhytidophyllum - immergrüner Zungenschneeball

Arten Sträucher:
Ligustrum vulgare - gemeiner Liguster
Pyracantha coccinea - Feuerdom

**Solarenergienutzung an BAB A4
im Umfeld des Autobahnkreuzes
BAB 71/ BAB 4**

VORHABENSTRÄGER

Stadtverwaltung Erfurt
Amt für Umwelt und Naturschutz
Stauffenbergallee 18
99085 Erfurt

BEARBEITUNG

IPU GmbH
Breite Gasse 4/5
99084 Erfurt

Unterlage: -

Blatt-Nr./Inhalt:

Prinzipsschnitt Pflanzung

Maßstab: ohne

bearbeitet:	01/2021	Zeichen:	Riese
-------------	---------	----------	-------

gezeichnet:	01/2021	Riese
-------------	---------	-------

Projekt-Nr.:	00560-LB-2020
--------------	---------------